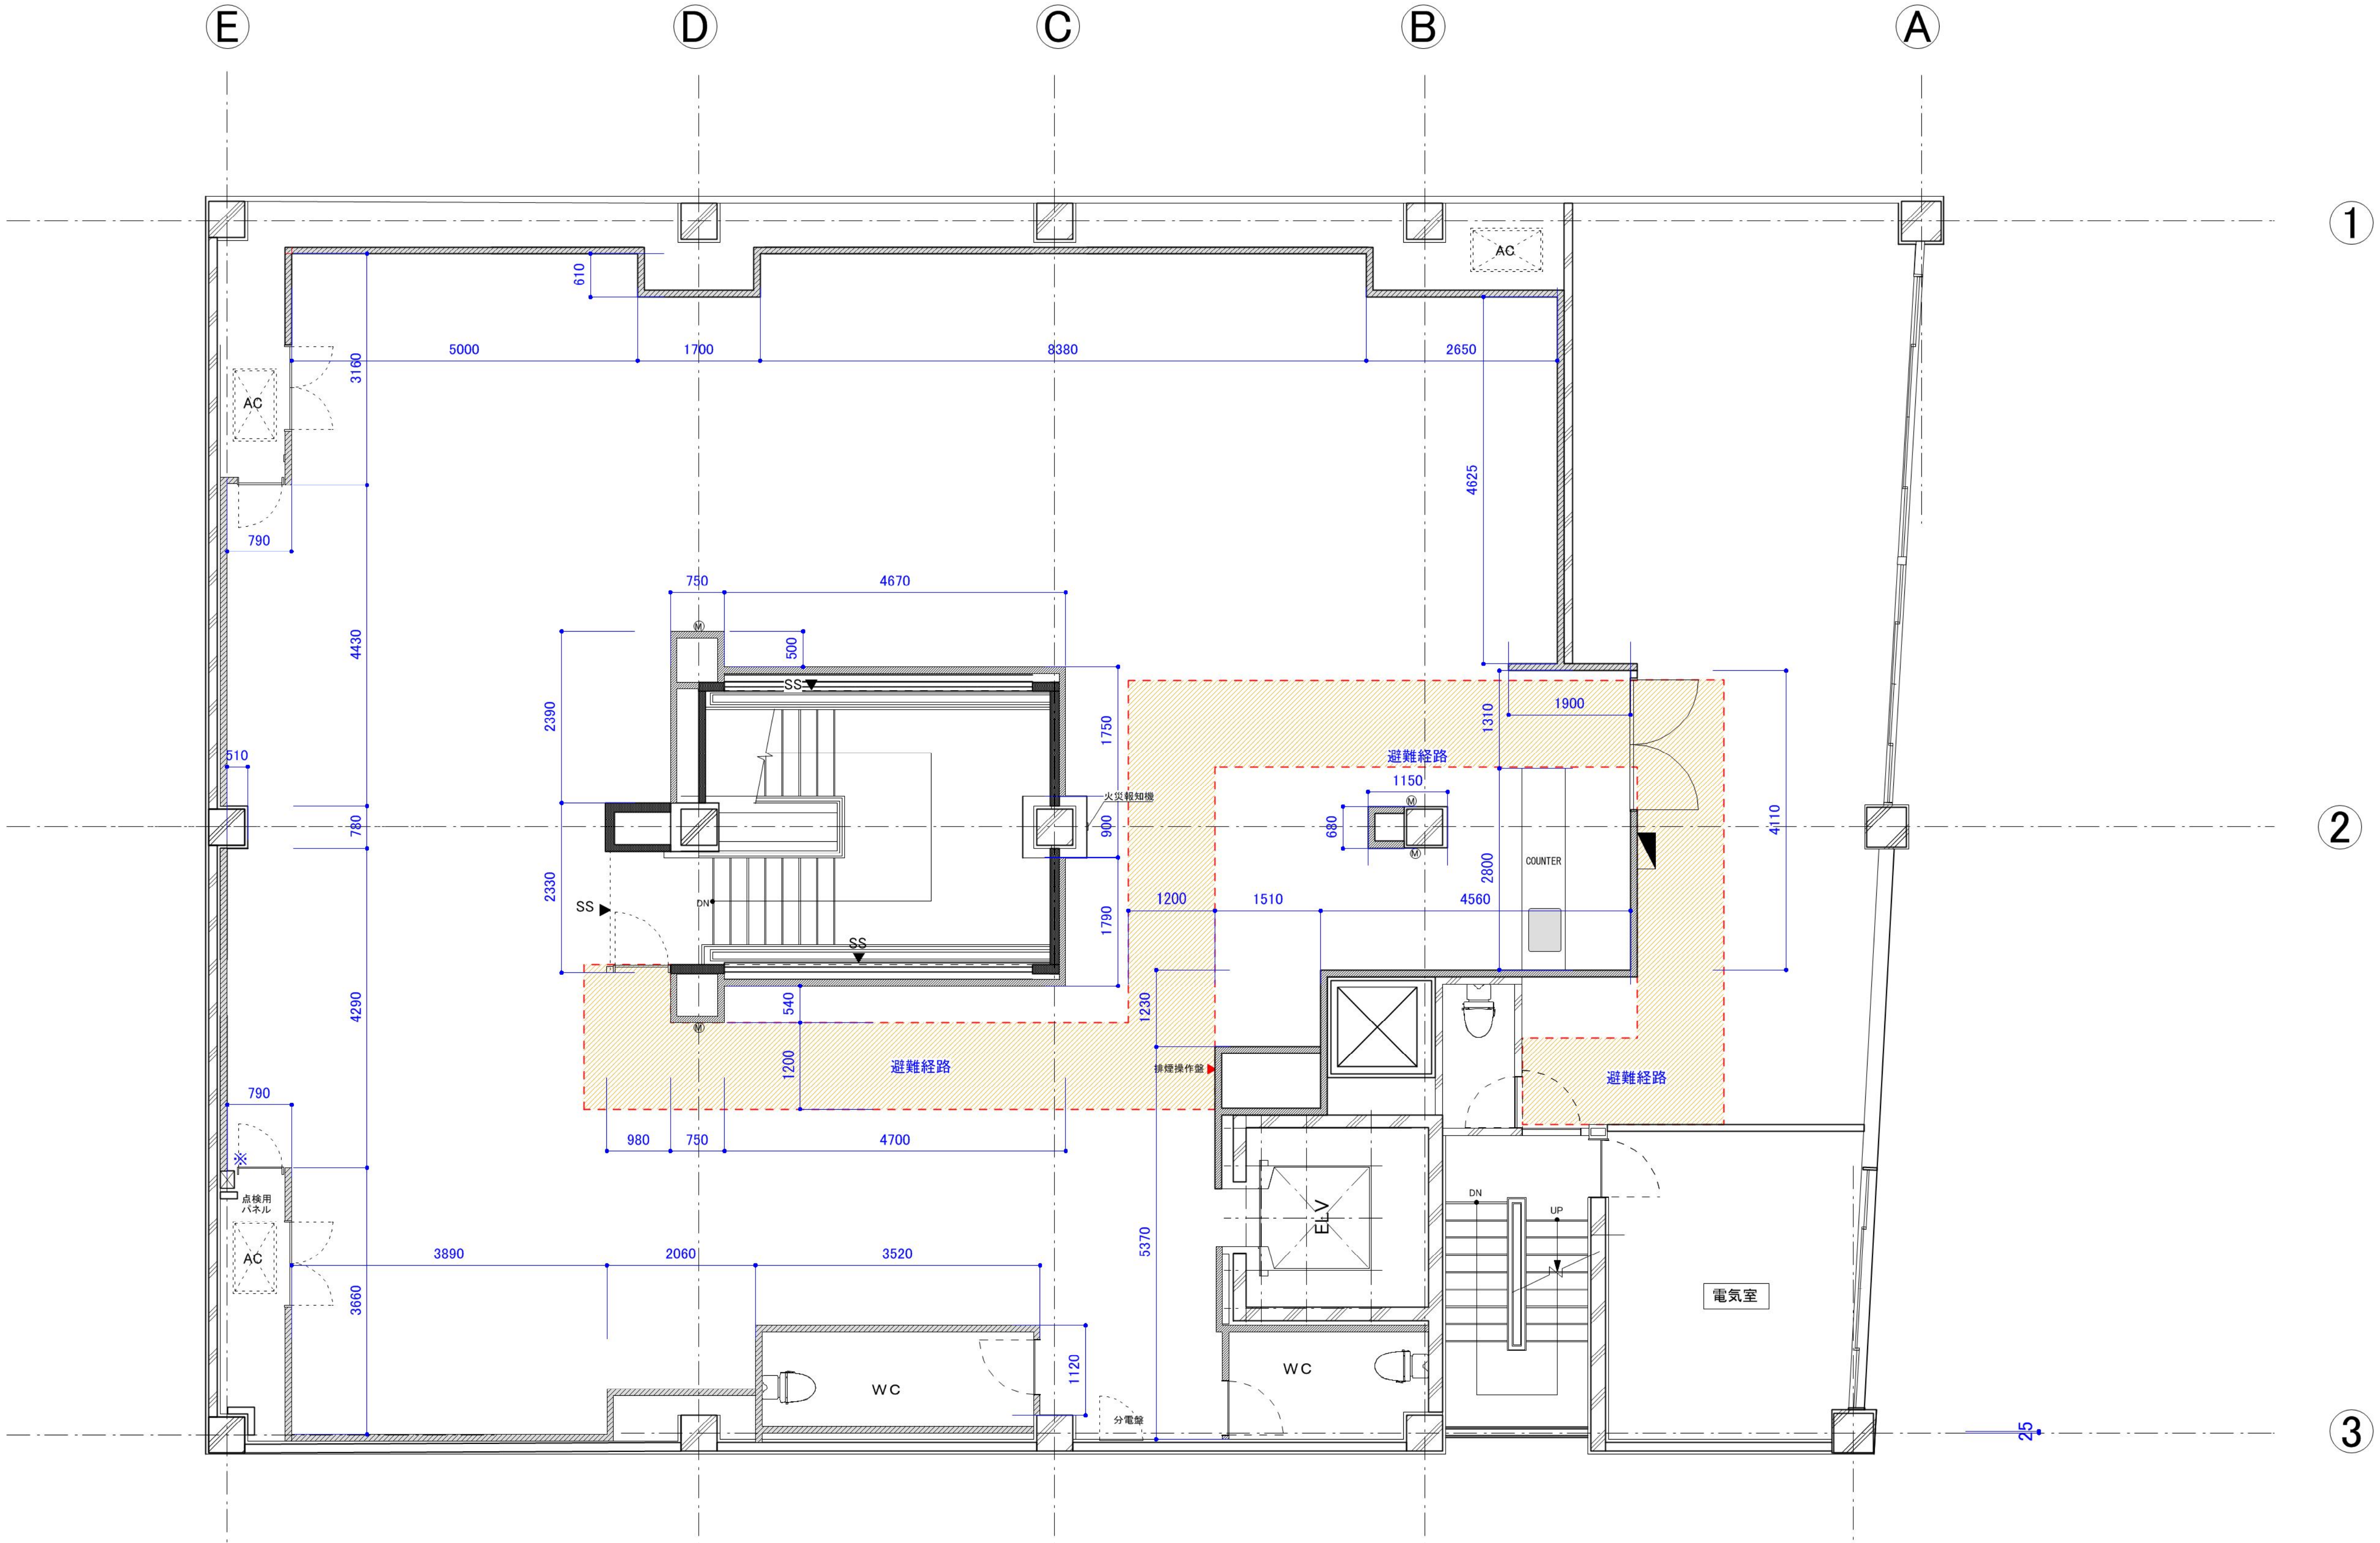

E
D
C
B
A
1
2
3
AC
AC
AC
610
5000
1700
8380
2650
3160
4625
790
4430
750
4670
500
2390
SS
1750
火災報知機
900
1790
780
510
2330
SS
DN
SS
1310
1900
避難経路
1150
680
2800
COUNTER
4110
1200
1510
4560
540
1230
1200
避難経路
排煙操作盤
避難経路
4290
790
980
750
4700
※
点検用
パネル
ELV
DN
UP
電気室
3890
2060
3520
5370
3660
1120
WC
WC
分電盤
25

売場面積/277㎡